


PROGETTO
PIANTA PIANO TERRA_SCALA 1:100

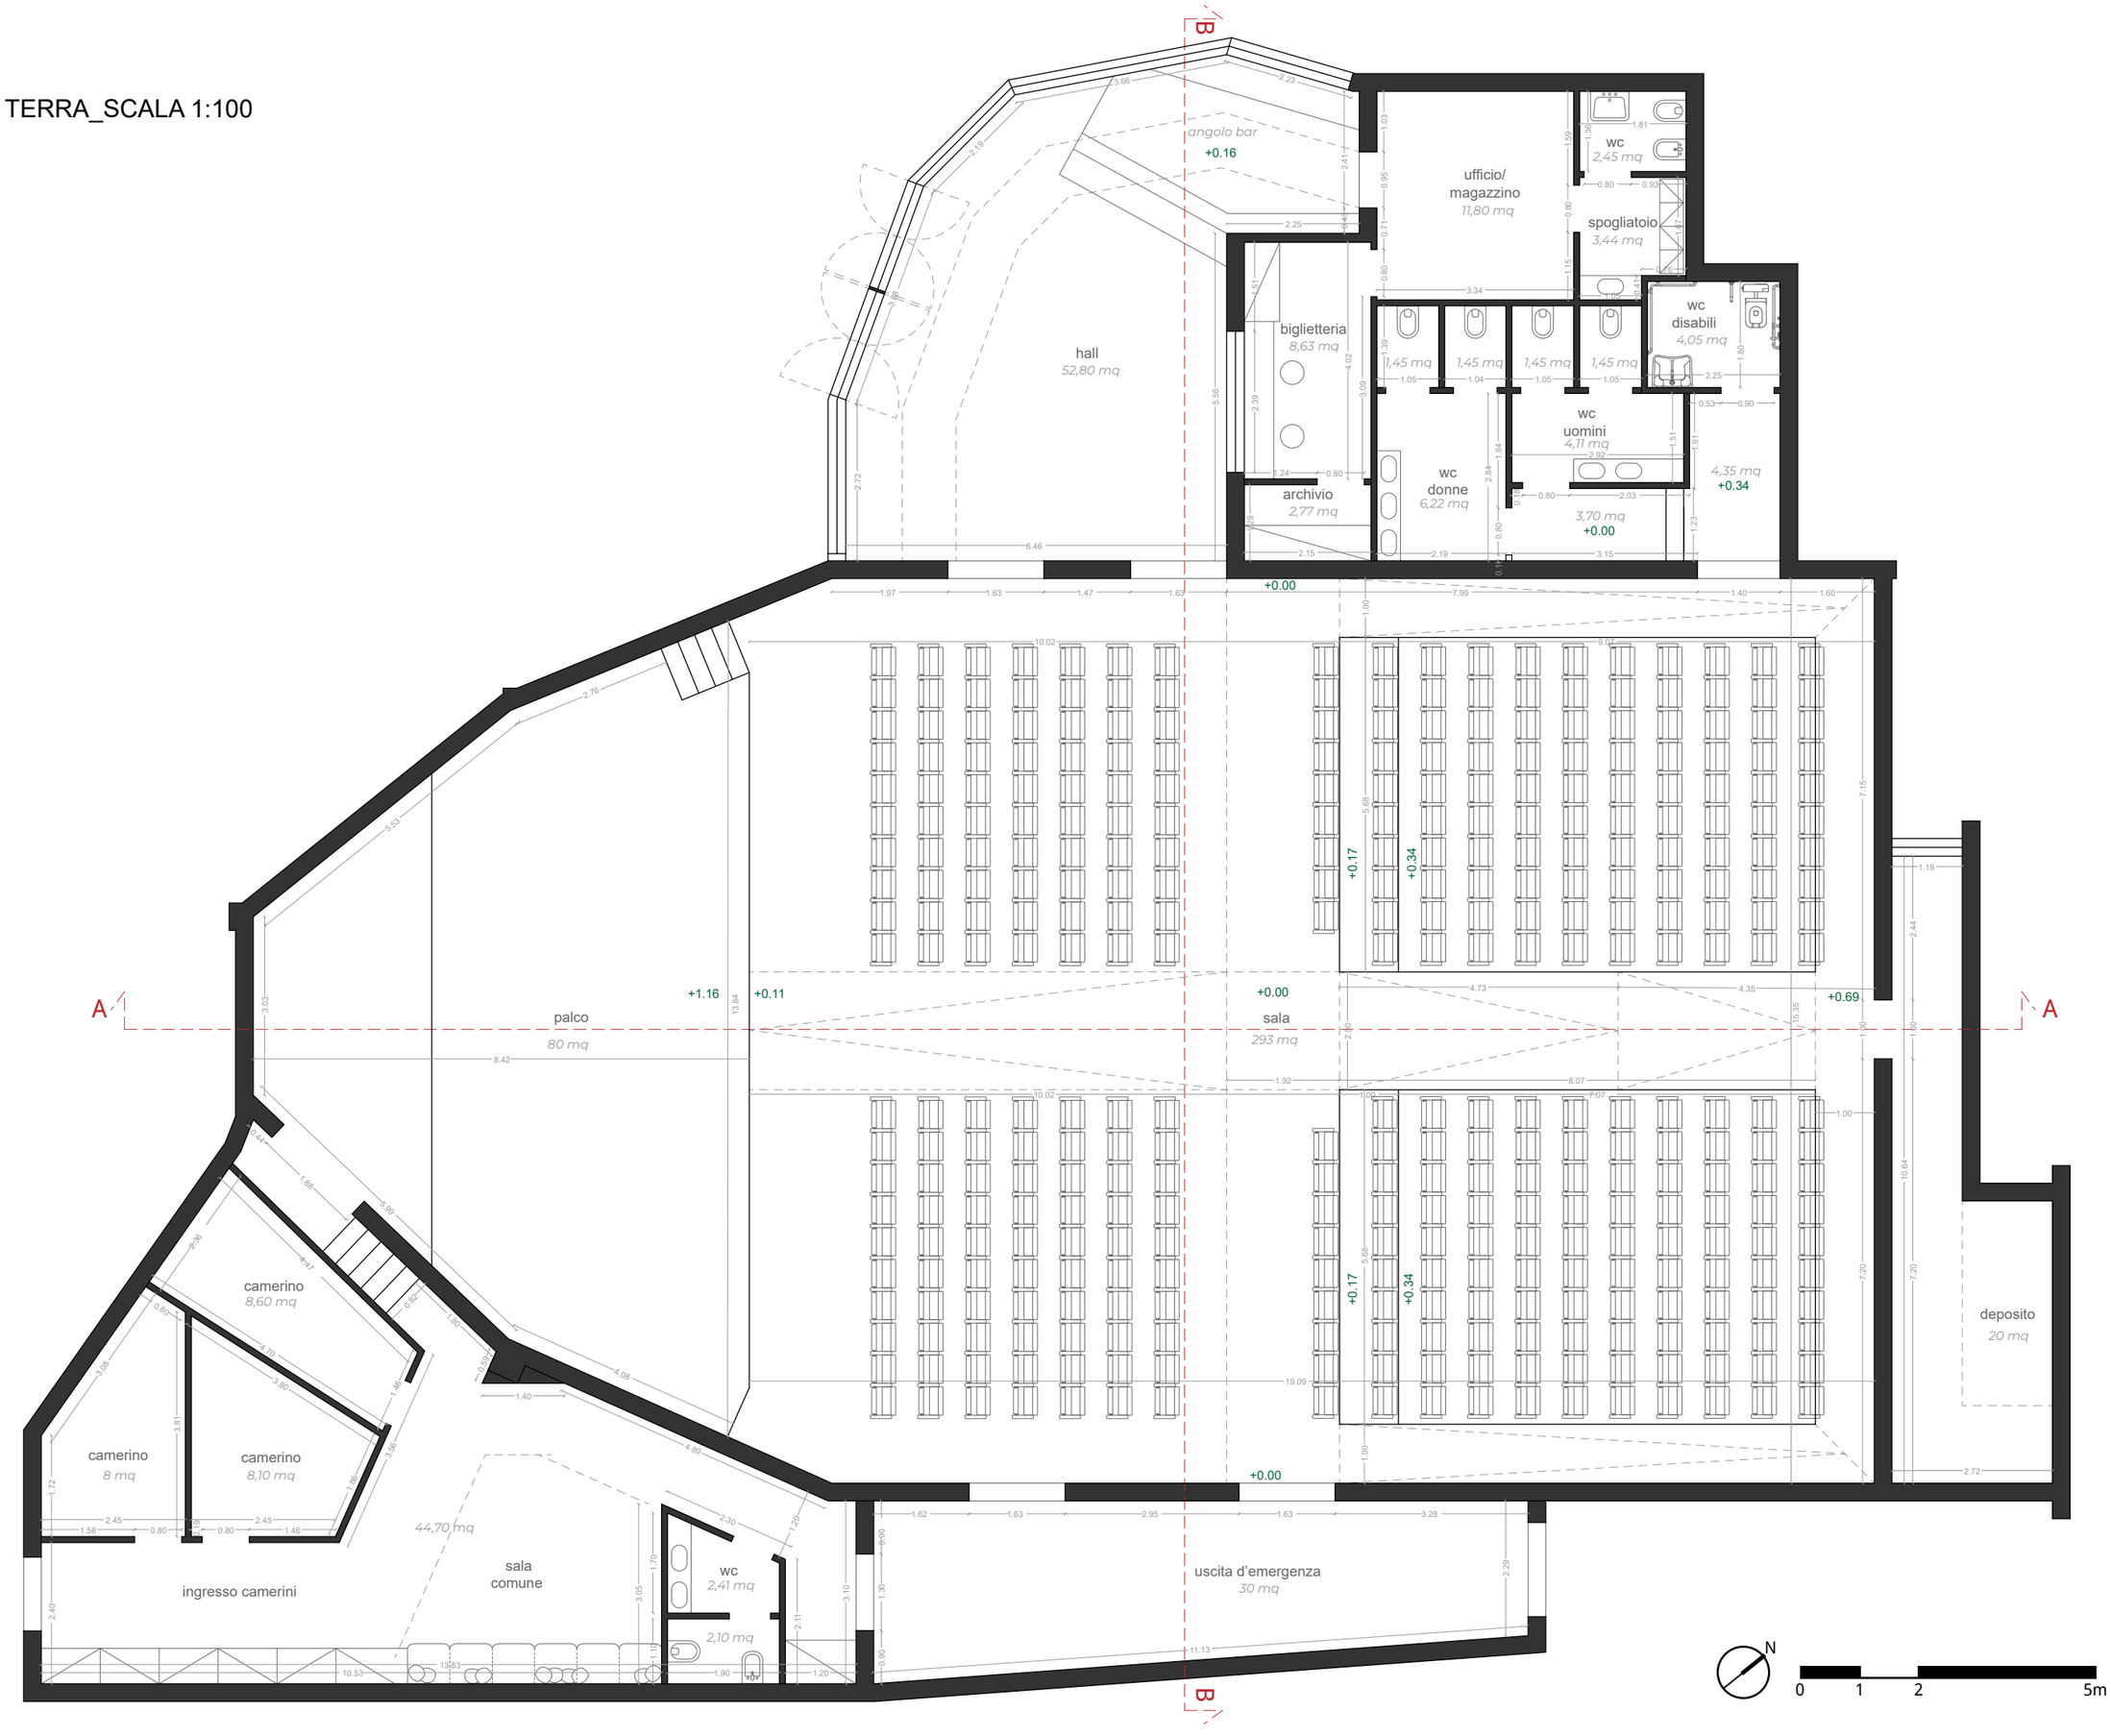


PROGETTO
PIANTA PIANO PRIMO_SCALA 1:100

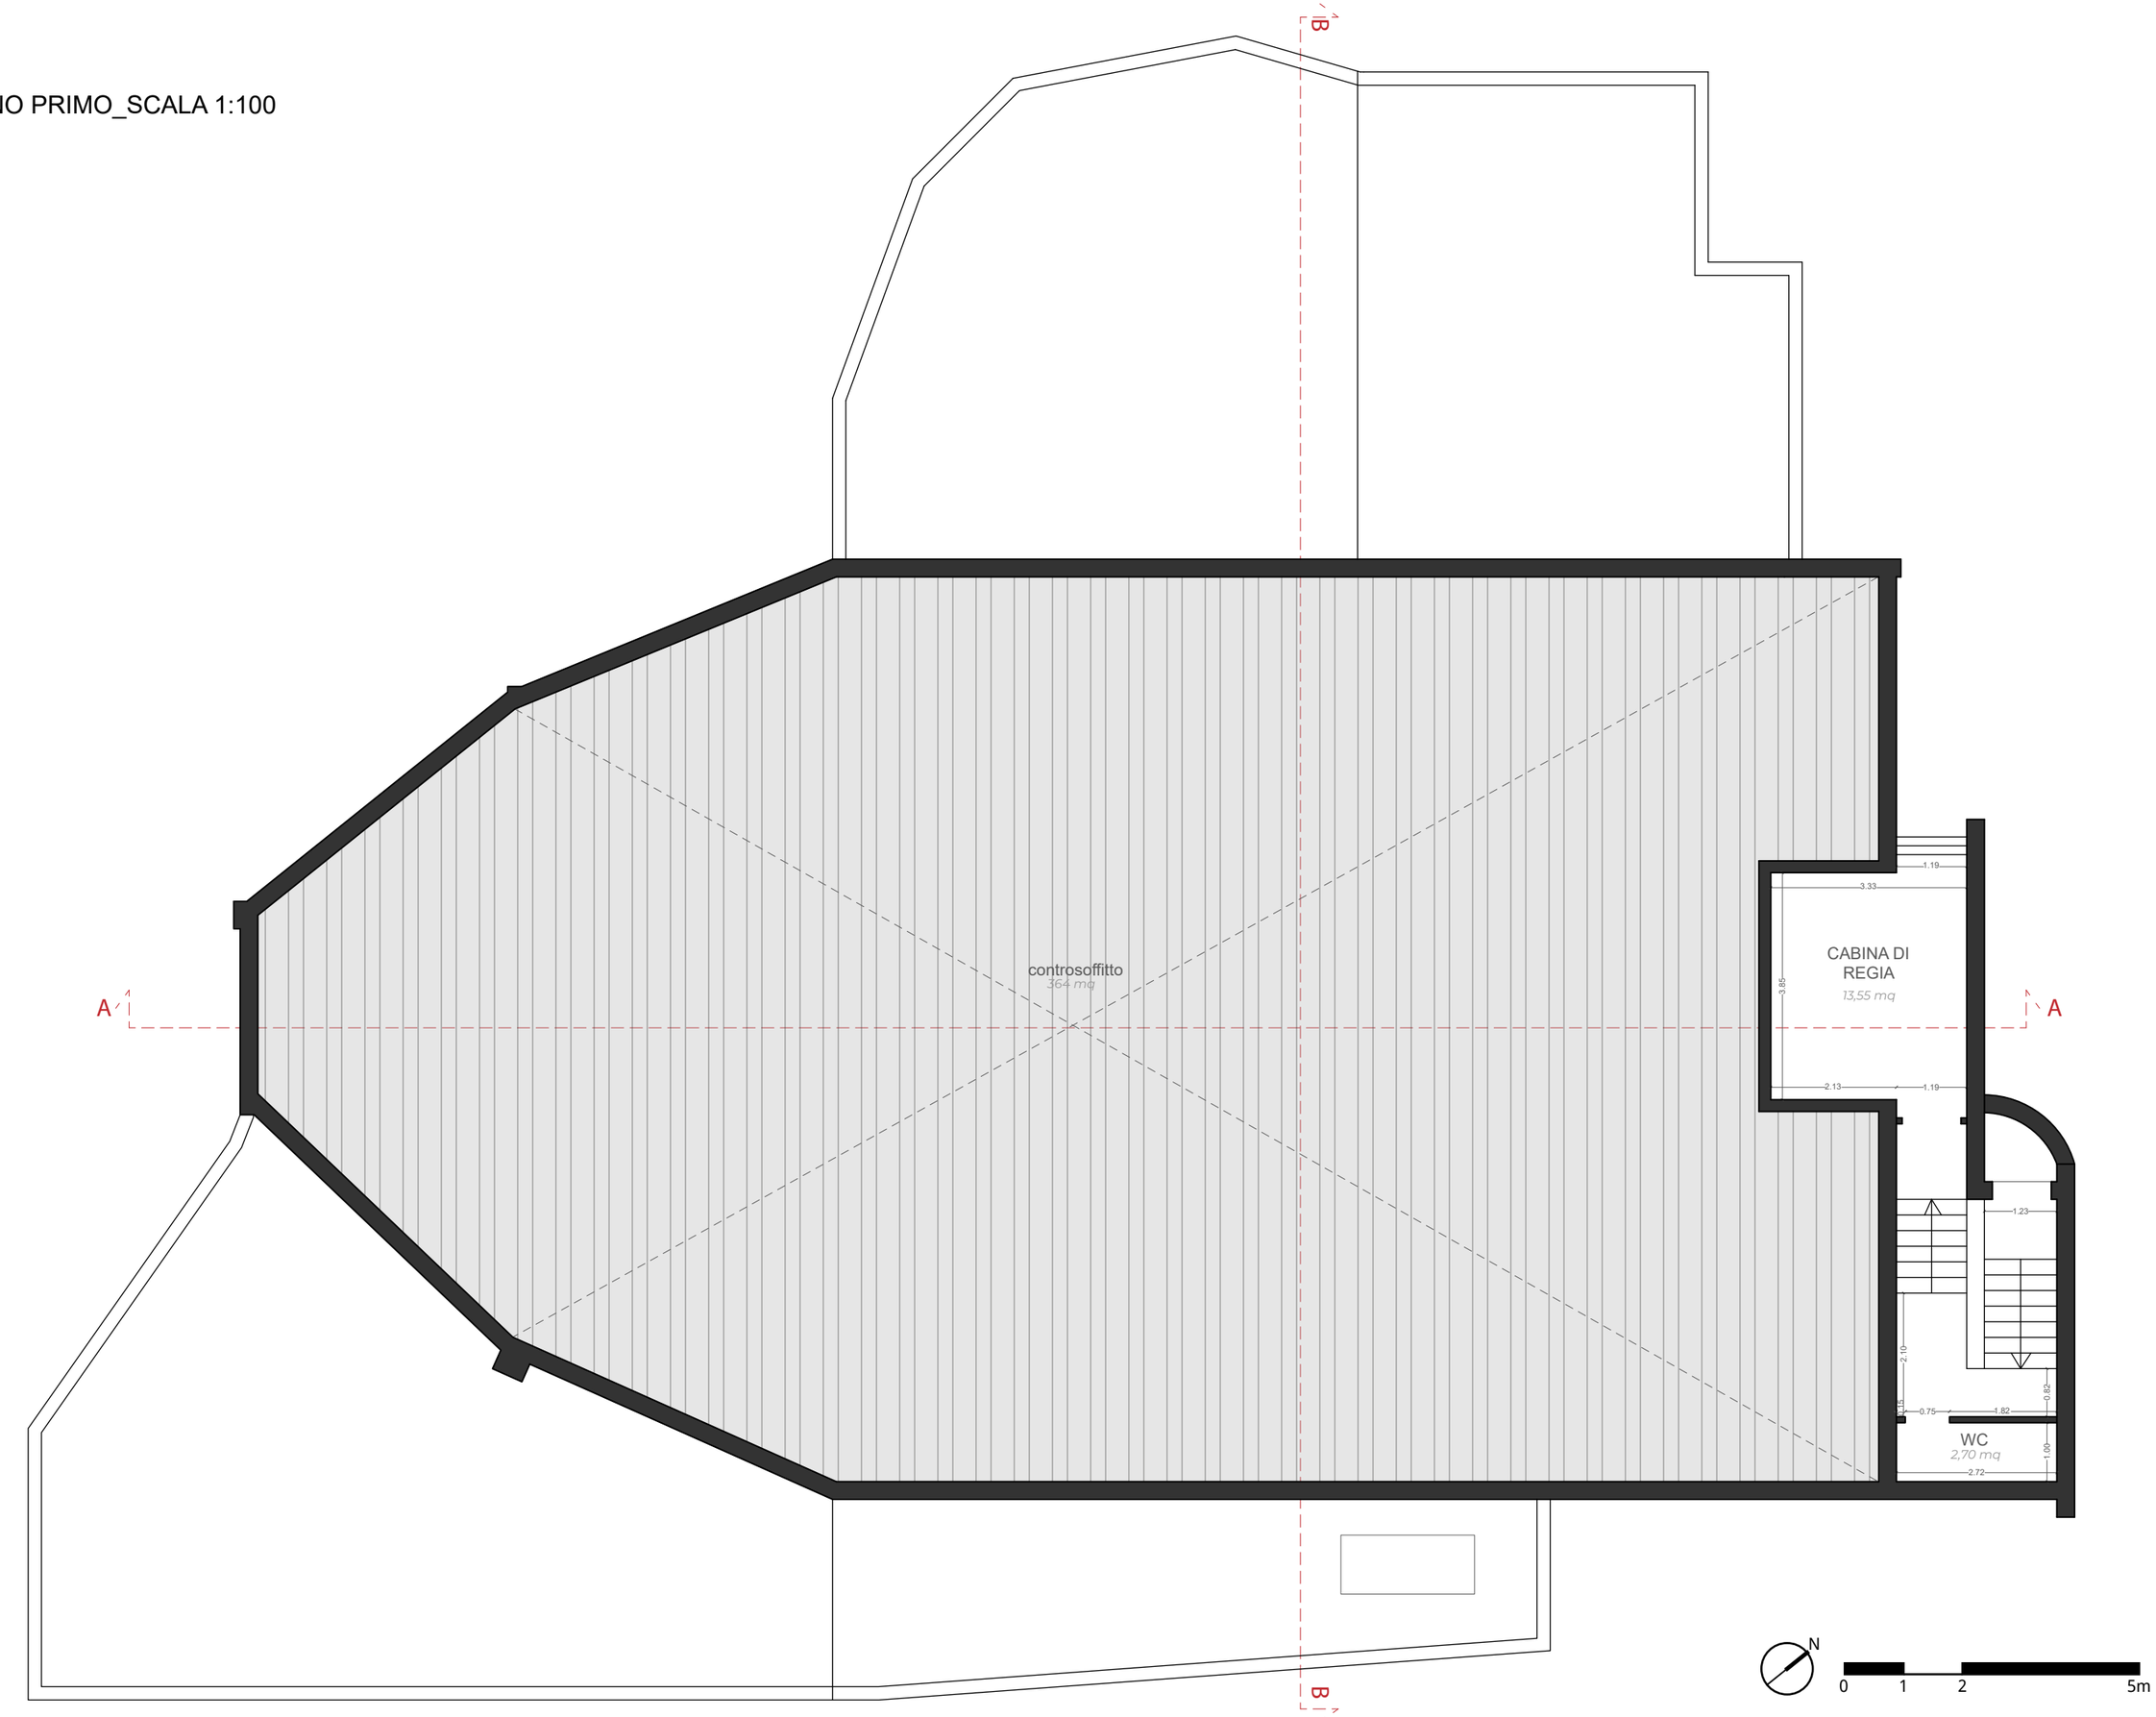


PROGETTO
SEZIONE AA_SCALA 1:100

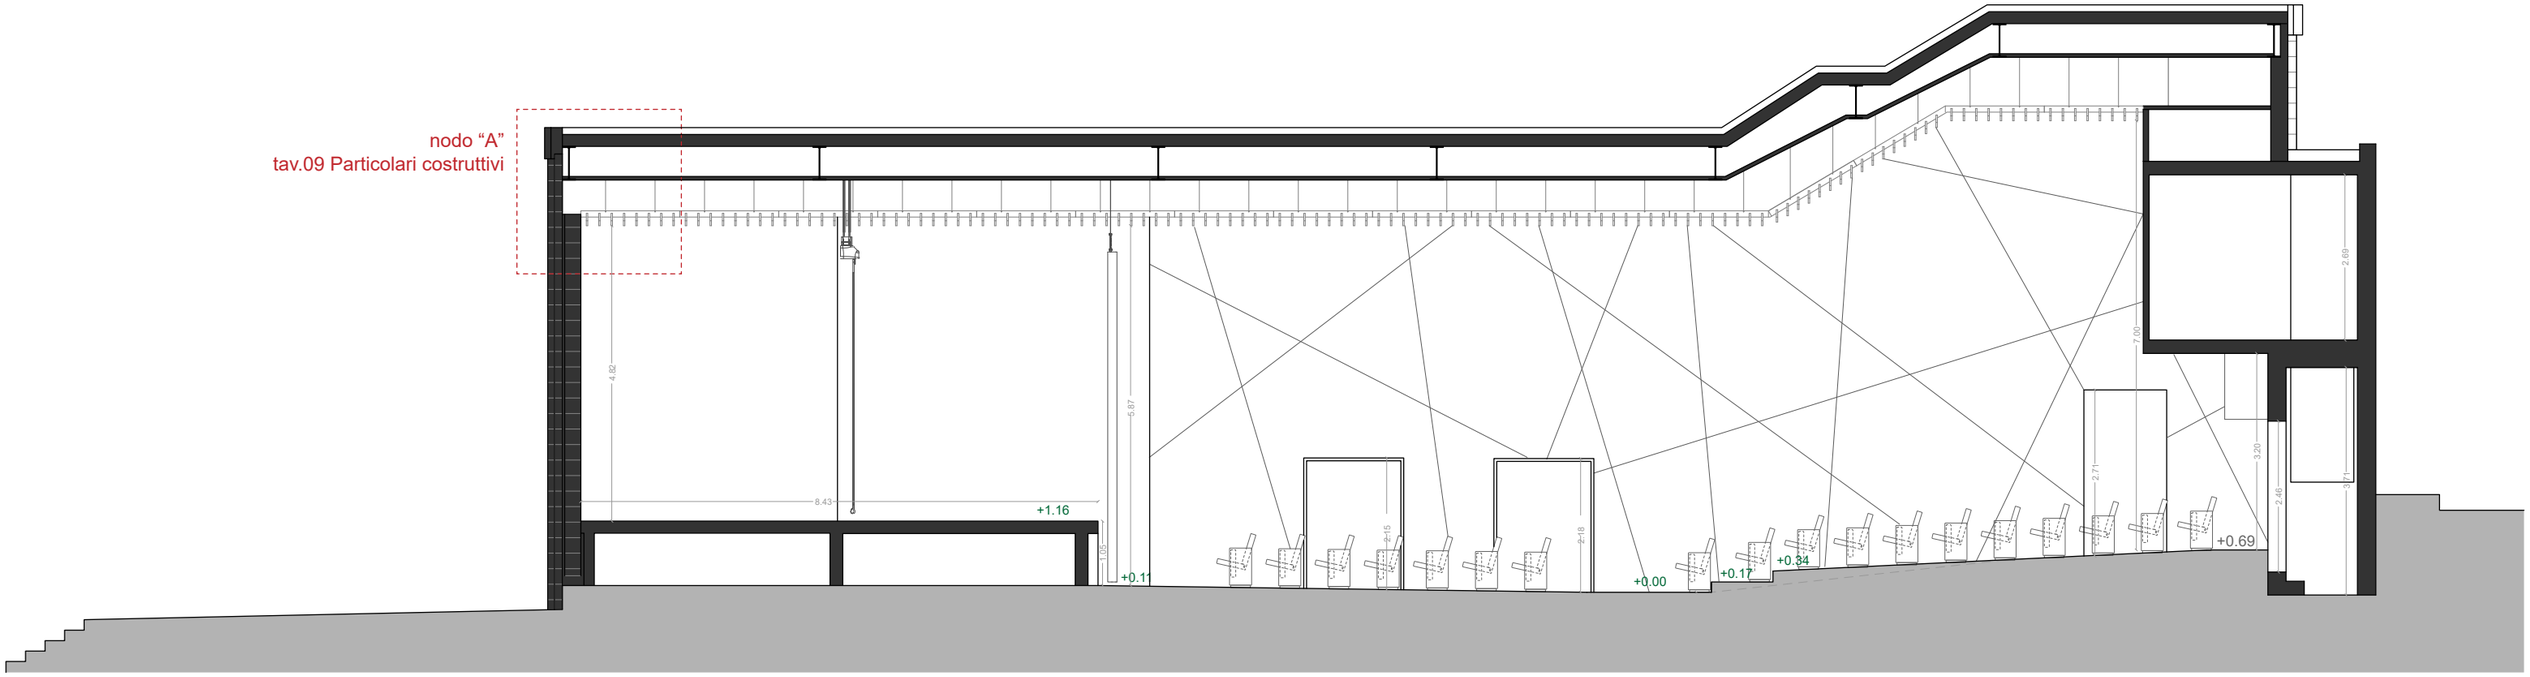

PROGETTO
SEZIONE BB_SCALA 1:100

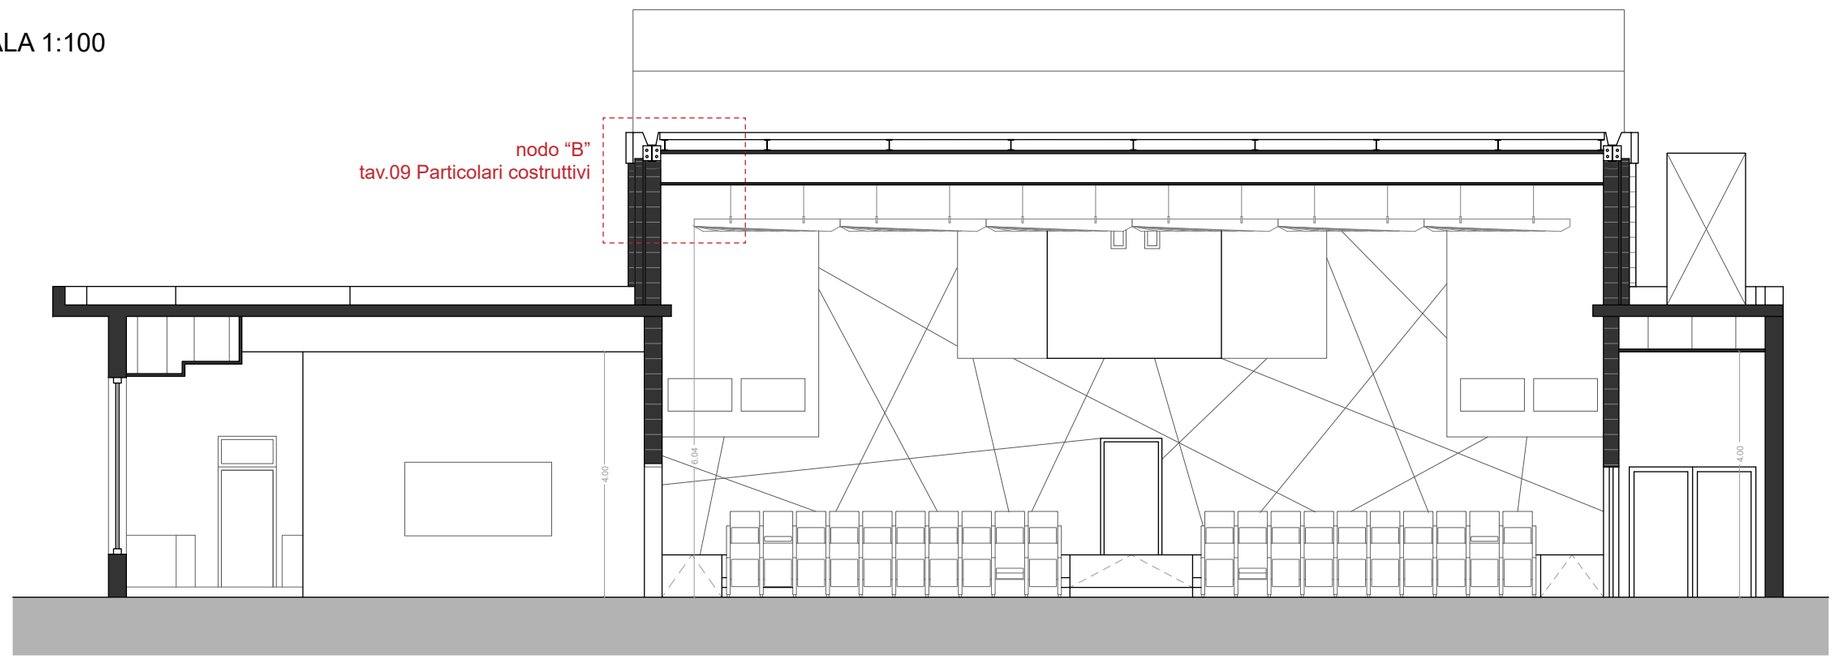


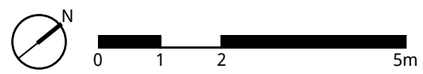

PIANTA DEMOLIZIONI E RICOSTRUZIONI_SCALA 1:100

demolizioni

ricostruzioni

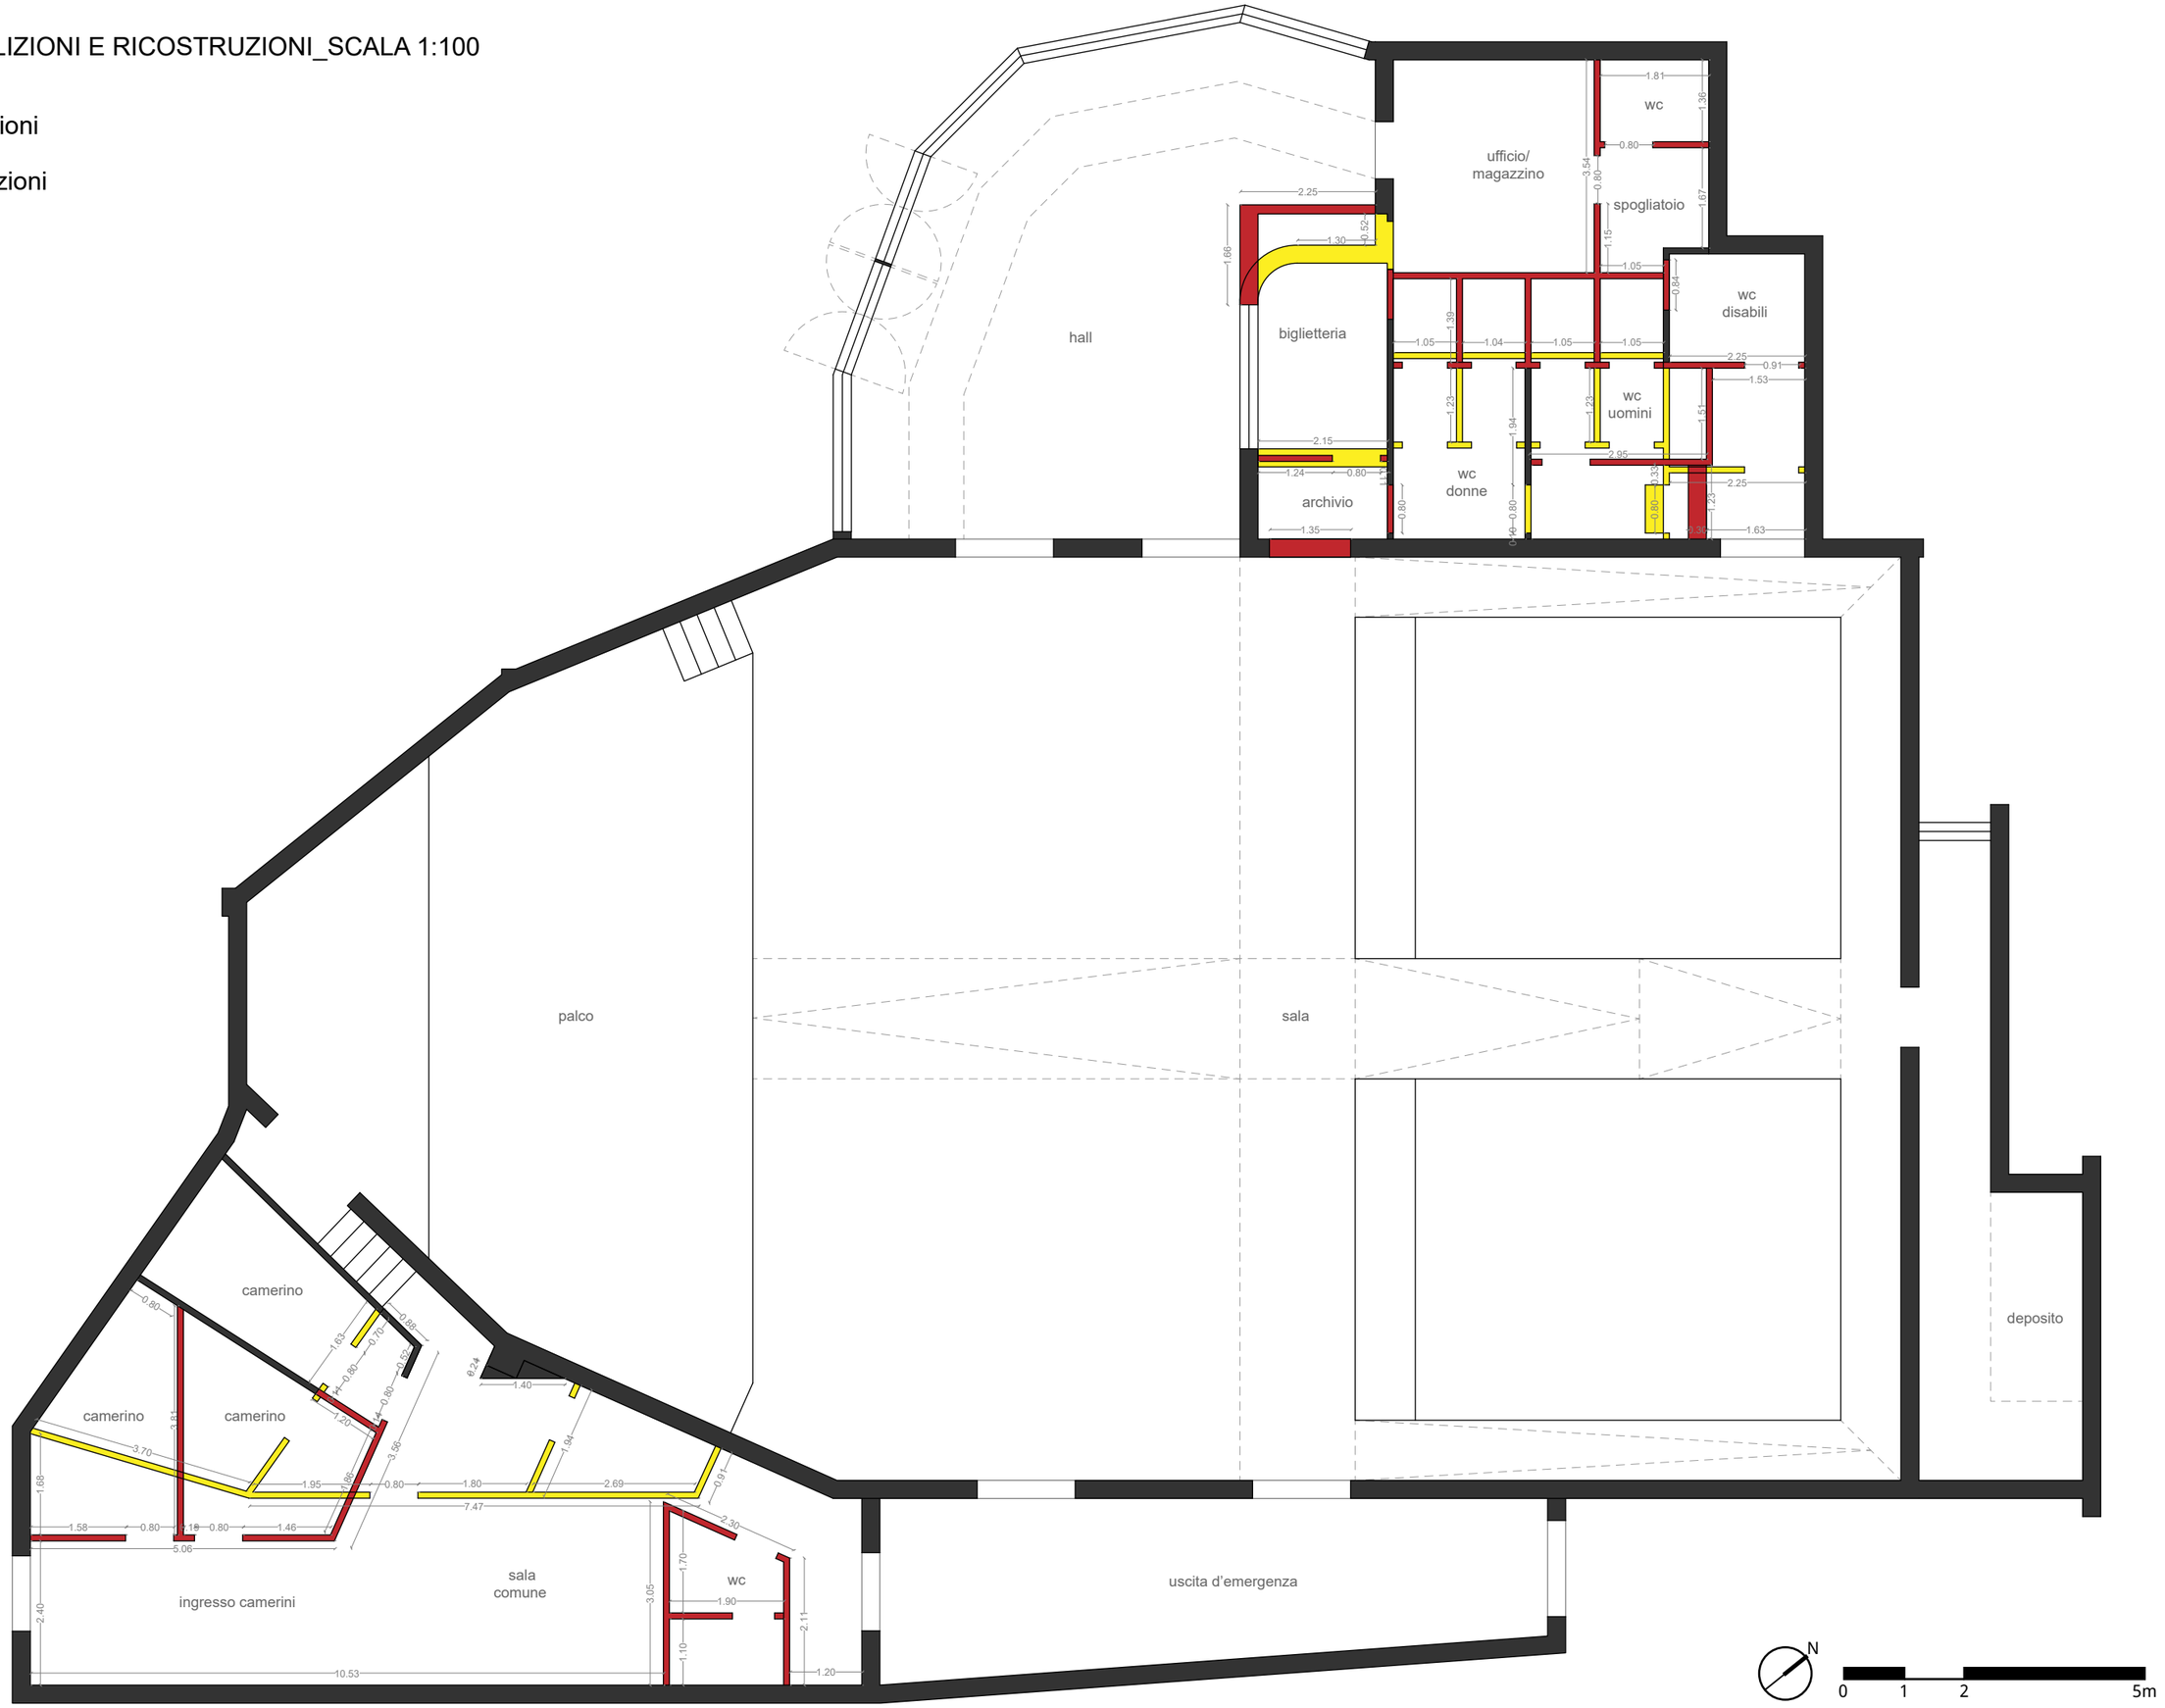

VISTE TRIDIMENSIONALI



pannelli sospesi tipo
ECHOBAFFLE 24MM CORNER

sostituzione sipario

schermo per proiezioni
avvolgibile elettrificato

rivestimento pareti laterali



rifacimento pavimentazione

segnapassi

poltroncine tipo Caloi mod. Gonzaga





pannelli sospesi tipo
ECHOBAFFLE 24MM CORNER

sostituzione sipario

rivestimento pareti laterali


segnapassi

rifacimento pavimentazione

poltroncine tipo Caloi mod. Gonzaga



POSIZIONAMENTO PANNELLI

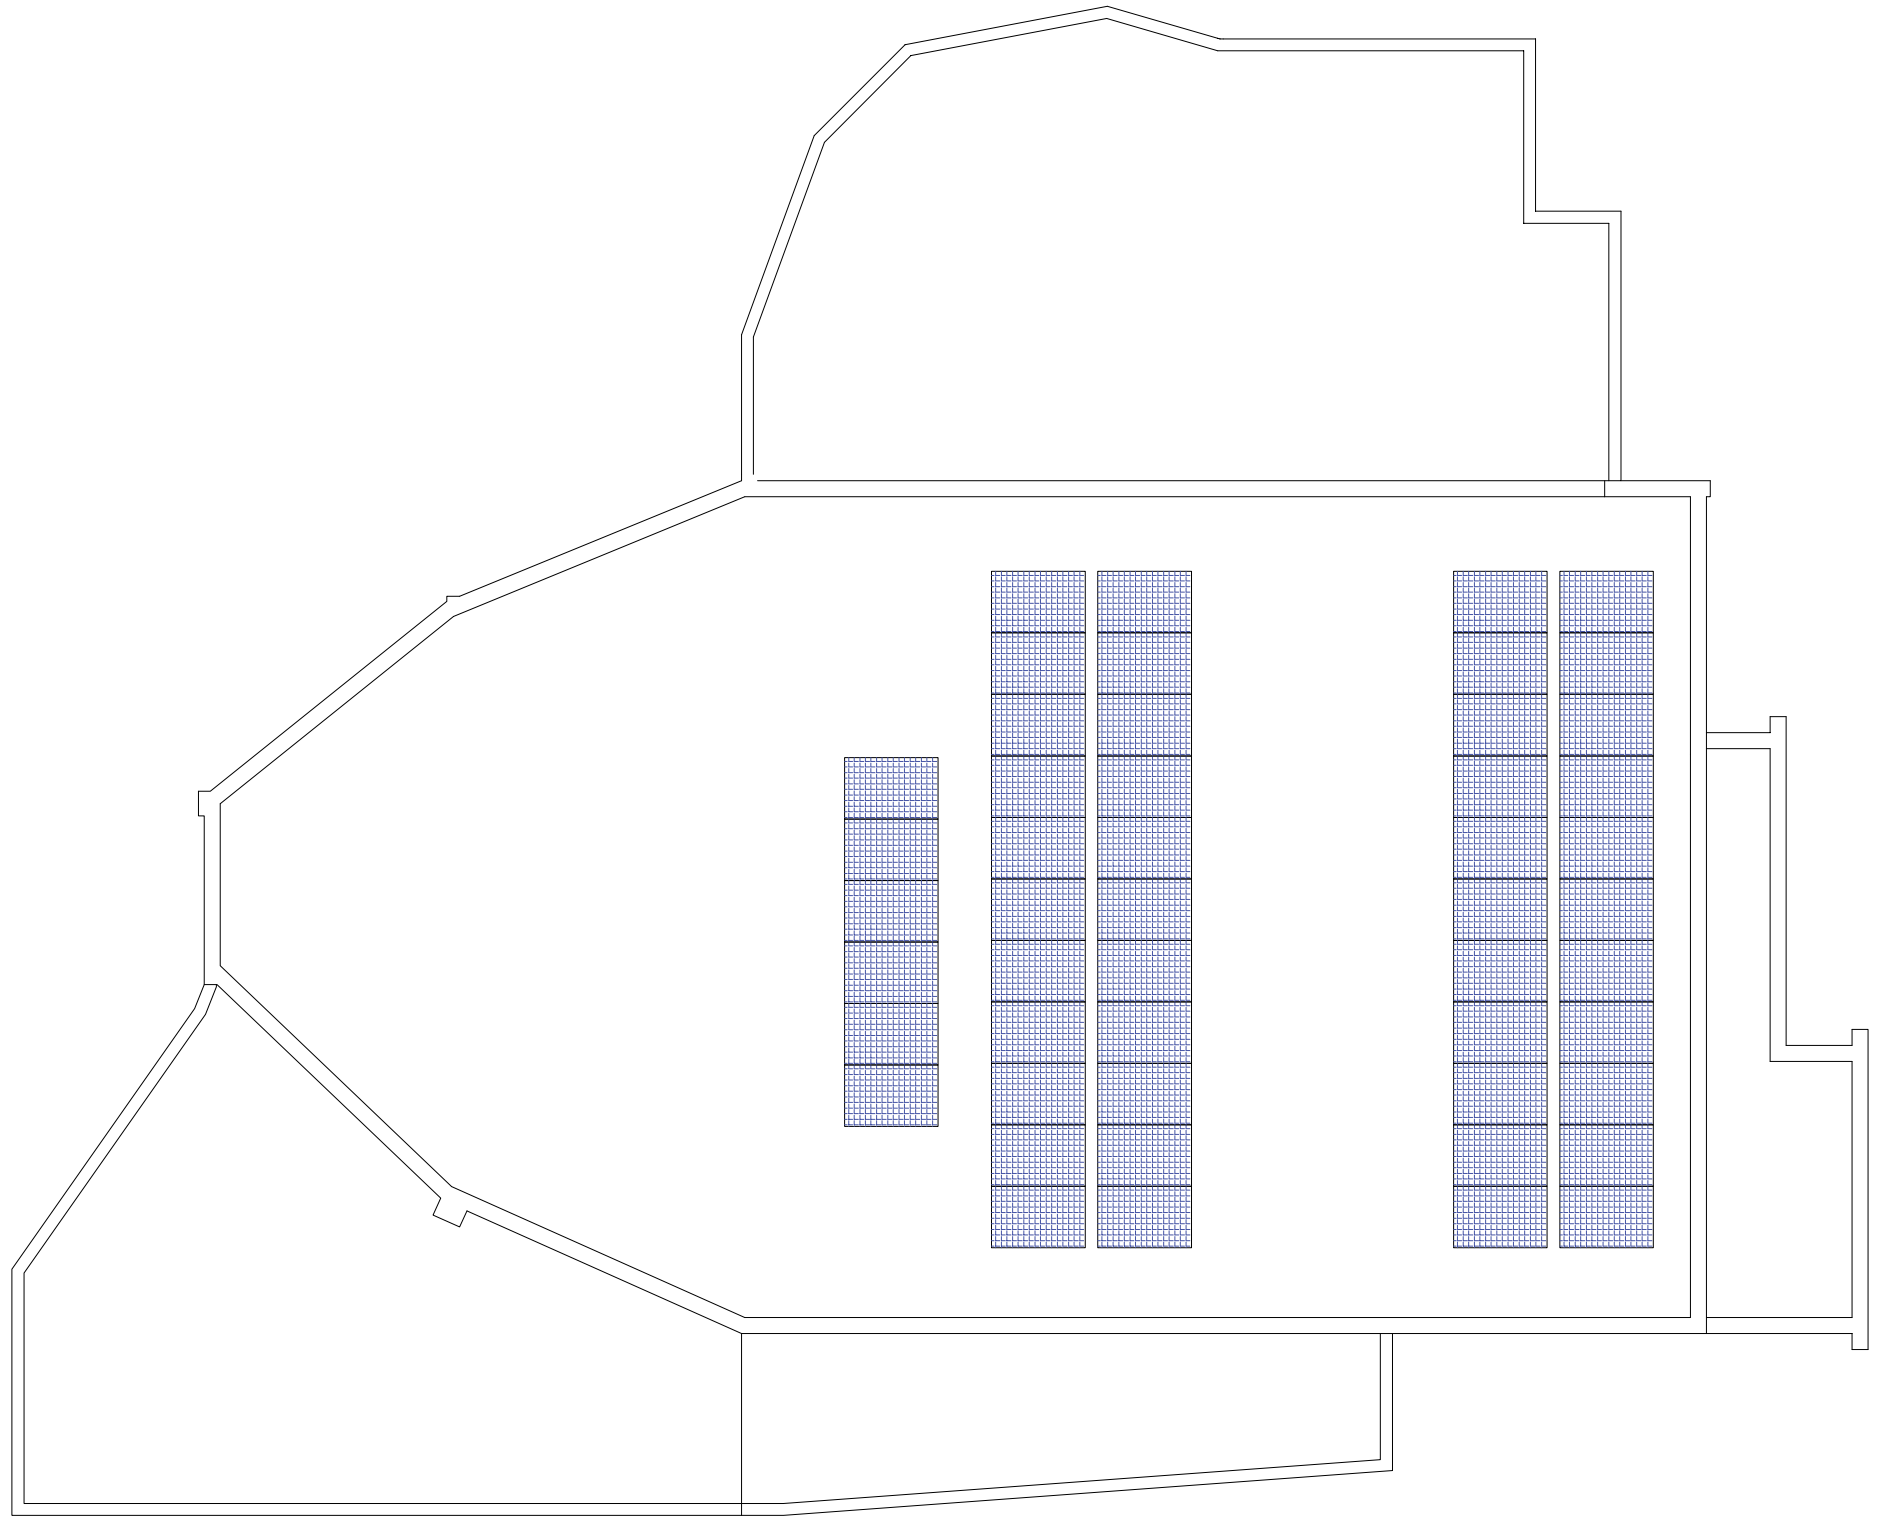

Nord

Pannello fotovoltaico

0 1 2 3 4 5 10