
LEGENDA

- VERDE URBANO
- NUOVA PAVIMENTAZIONE CARRABILE - BLOCCHI DI CEMENTO DI COLORE CHIARO
- NUOVA PAVIMENTAZIONE CARRABILE - BLOCCHI DI CEMENTO DI COLORE SCURO
- PAVIMENTAZIONE ESISTENTE (SELCIATO)
- PANCHINA RIVESTITA IN MARMO
- CIGLI DIVISORI IN MARMO



COMUNE DI ISERNIA
PROVINCIA DI ISERNIA
- SPORTELLO UNICO PER L'EDILIZIA -

Lavori di miglioramento della qualità del decoro urbano dell'ambito gravante su Piazza A. Palmerini (nel quartiere ERP di S. Lazzaro) tramite la realizzazione di interventi per la sua manutenzione straordinaria e rifunzionalizzazione innovativa (intervento n. 8). CUP: J59J21003580001. PNRR, M5C2I2.1, Finanziato dall'Unione Europea – NextGenerationEU.

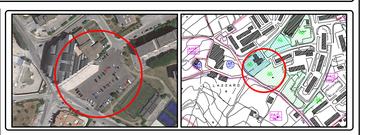

COMMITTENTE: COMUNE DI ISERNIA

STATO DI PROGETTO:
- *Planimetria Generale*

ELABORATO architettonico n°:

TAV. C.1

VISTI ED AUTORIZZAZIONI:

AGOSTO 2023

IL TECNICO:
Arch. Inghingolo Leonardantonio


data revisione:

data approvazione:


PROGETTISTA:
Arch. INGHINGOLO Leonardantonio
ERCOLE BOMBELLI , 18 - ROMA - (RM)
@MAIL: leonardantonio.inghingolo2@archiworldpec.it - cell. 339/337750

N


PARTICOLARE 1
Scala 1:50

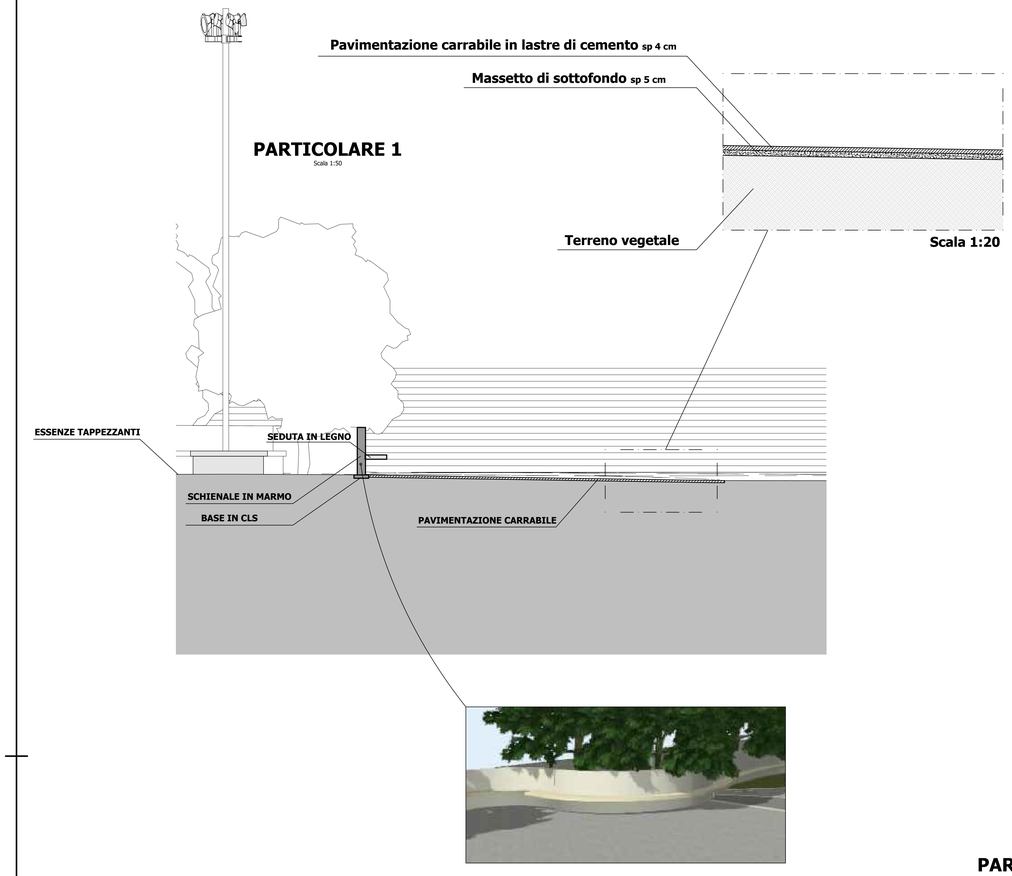


PARTICOLARE 2
Scala 1:50

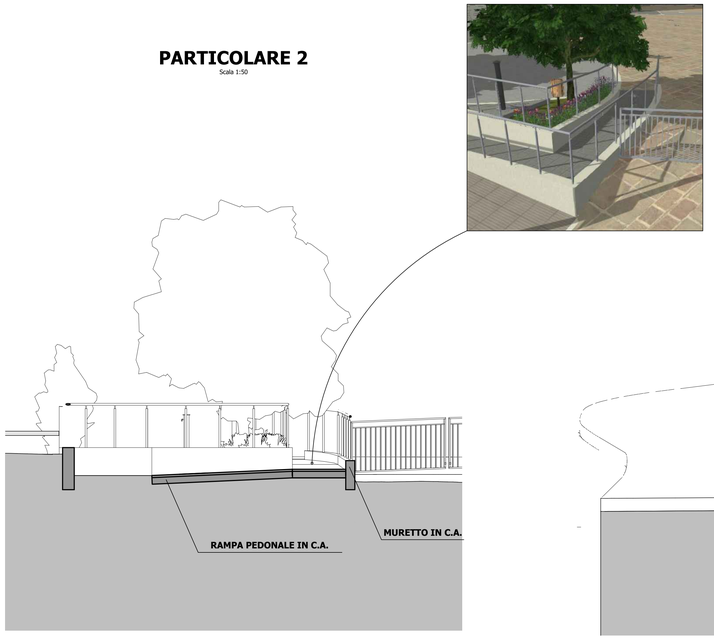


PARTICOLARE 3
Scala 1:50

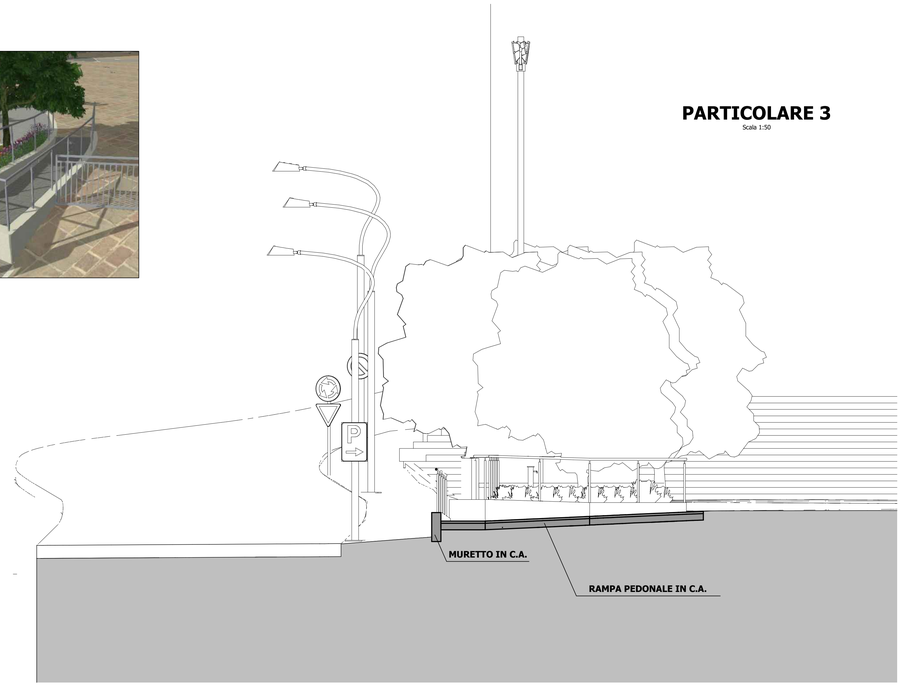

PARTICOLARE 4
Scala 1:50

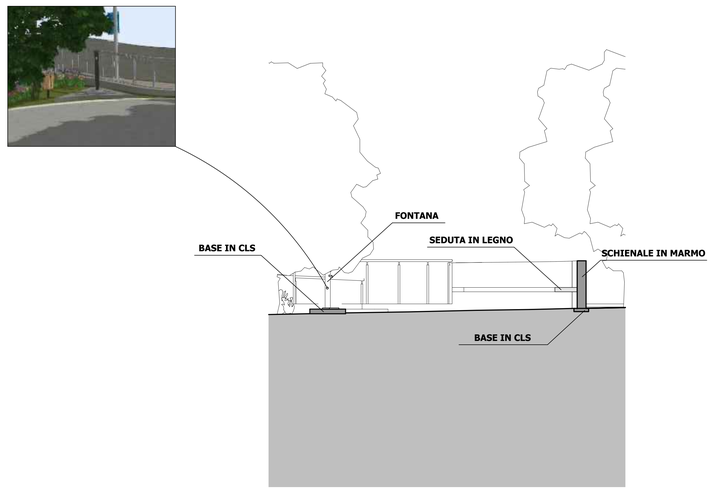

PARTICOLARE 5
Scala 1:50

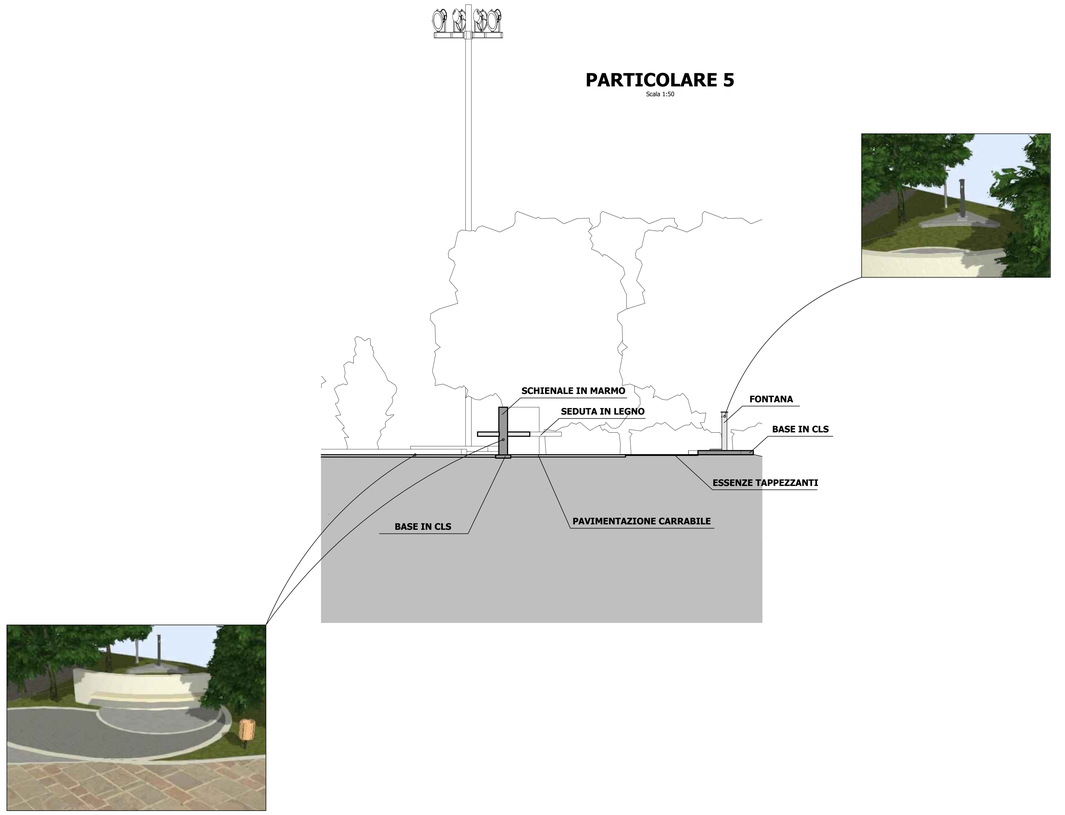

COMUNE DI ISERNIA
PROVINCIA DI ISERNIA
- SPORTELLO UNICO PER L'EDILIZIA -

Lavori di miglioramento della qualità del decoro urbano dell'ambito gravante su Piazza A. Palmerini (nel quartiere ERP di S. Lazzaro) tramite la realizzazione di interventi per la sua manutenzione straordinaria e rifunzionalizzazione innovativa (intervento n. 8). CUP: J59J21003580001. PNRR, M5C2I2.1, Finanziato dall'Unione Europea – NextGenerationEU.



COMMITTENTE: COMUNE DI ISERNIA

STATO DI PROGETTO:
- *Particolari Costruttivi ed Arredi*

ELABORATO architettonico n°:

TAV. C.7

ESTI ED AUTORIZZAZIONI:

AGOSTO 2023

IL TECNICO:
Arch. Inghingolo Leonardantonio

data revisione:

data approvazione:

PROGETTISTA:
Arch. INGHINGOLO Leonardantonio
ERCOLE BOMBELLI , 18 - ROMA - (RM)
@MAIL: leonardantonio.inghingolo2@archiworldpec.it - cell. 339/337750


COMUNE DI ISERNIA

PROVINCIA DI ISERNIA

- SPORTELLO UNICO PER L'EDILIZIA -

Lavori di miglioramento della qualità del decoro urbano dell'ambito gravante su Piazza A. Palmerini (nel quartiere ERP di S. Lazzaro) tramite la realizzazione di interventi per la sua manutenzione straordinaria e rifunzionalizzazione innovativa (intervento n. 8). CUP: J59J21003580001. PNRR, M5C2I2.1, Finanziato dall'Unione Europea – NextGenerationEU.



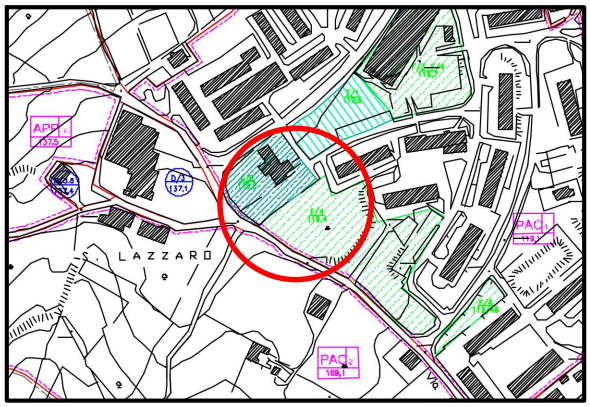

COMMITTENTE: COMUNE DI ISERNIA

FOTOINSERIMENTI E RENDERING

ELABORATO architettonico n°:

TAV. C8

VISTI ED AUTORIZZAZIONI:

AGOSTO 2023

IL TECNICO:
Arch. Inghingolo Leonardantonio

data revisione:

data approvazione:

PROGETTISTA:
Arch. INGHINGOLO Leonardantonio
ERCOLE BOMBELLI , 18 -ROMA- (RM)
@MAIL: leonardantonio.inghingolo2@archiworldpec.it - cell. 339/337750

FOTOINSERIMENTI



Foto inserimento con vista della pavimentazione di nuova realizzazione sulla facciata della chiesa dedicata a San Giuseppe Lavoratore.



Foto inserimento con vista della nuova pavimentazione e della cortina degli alberi di nuova piantumazione.



RENDER 1 - PANCHINA E FONTANA LATO NORD - EST



RENDER 2 - BARRIERE E RAMPA



RENDER 3 - PANCHINA LATO SUD - OVEST



RENDER 4 - PANCHINA E PAVIMENTAZIONE LATO SUD - OVEST



RENDER 5 - PANCHINE LATO NORD - OVEST



RENDER 6 - FONTANA LATO SUD - OVEST